



Doorsnee C D

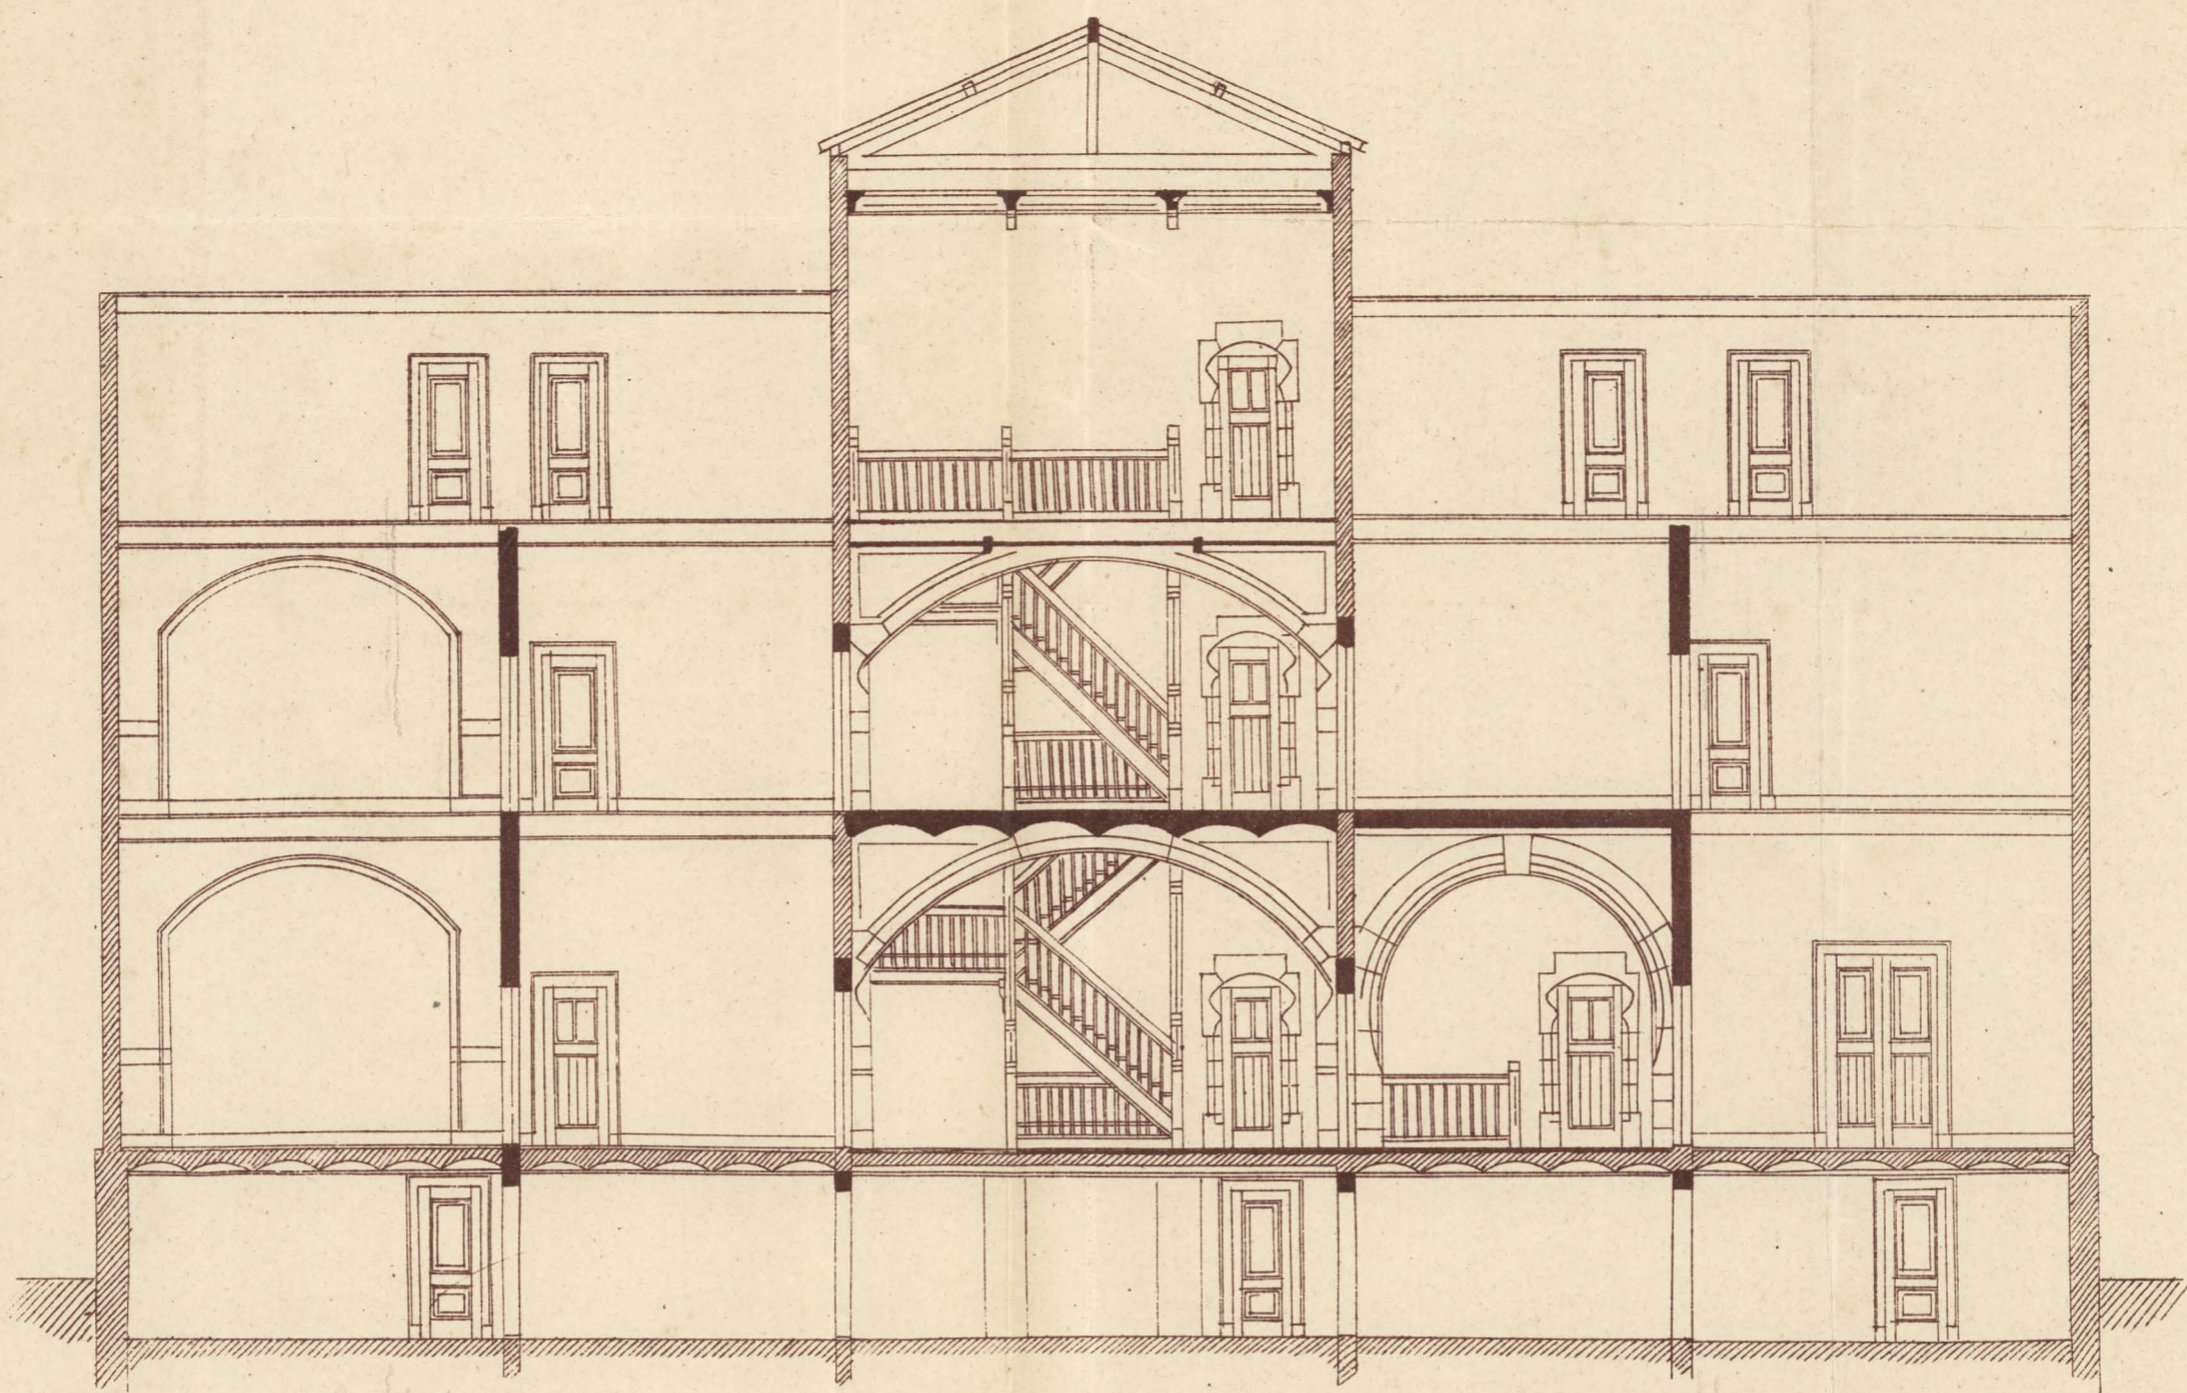


Ingevuld nieuw  
gearceerd bestaand blyvend


Doorsnee B

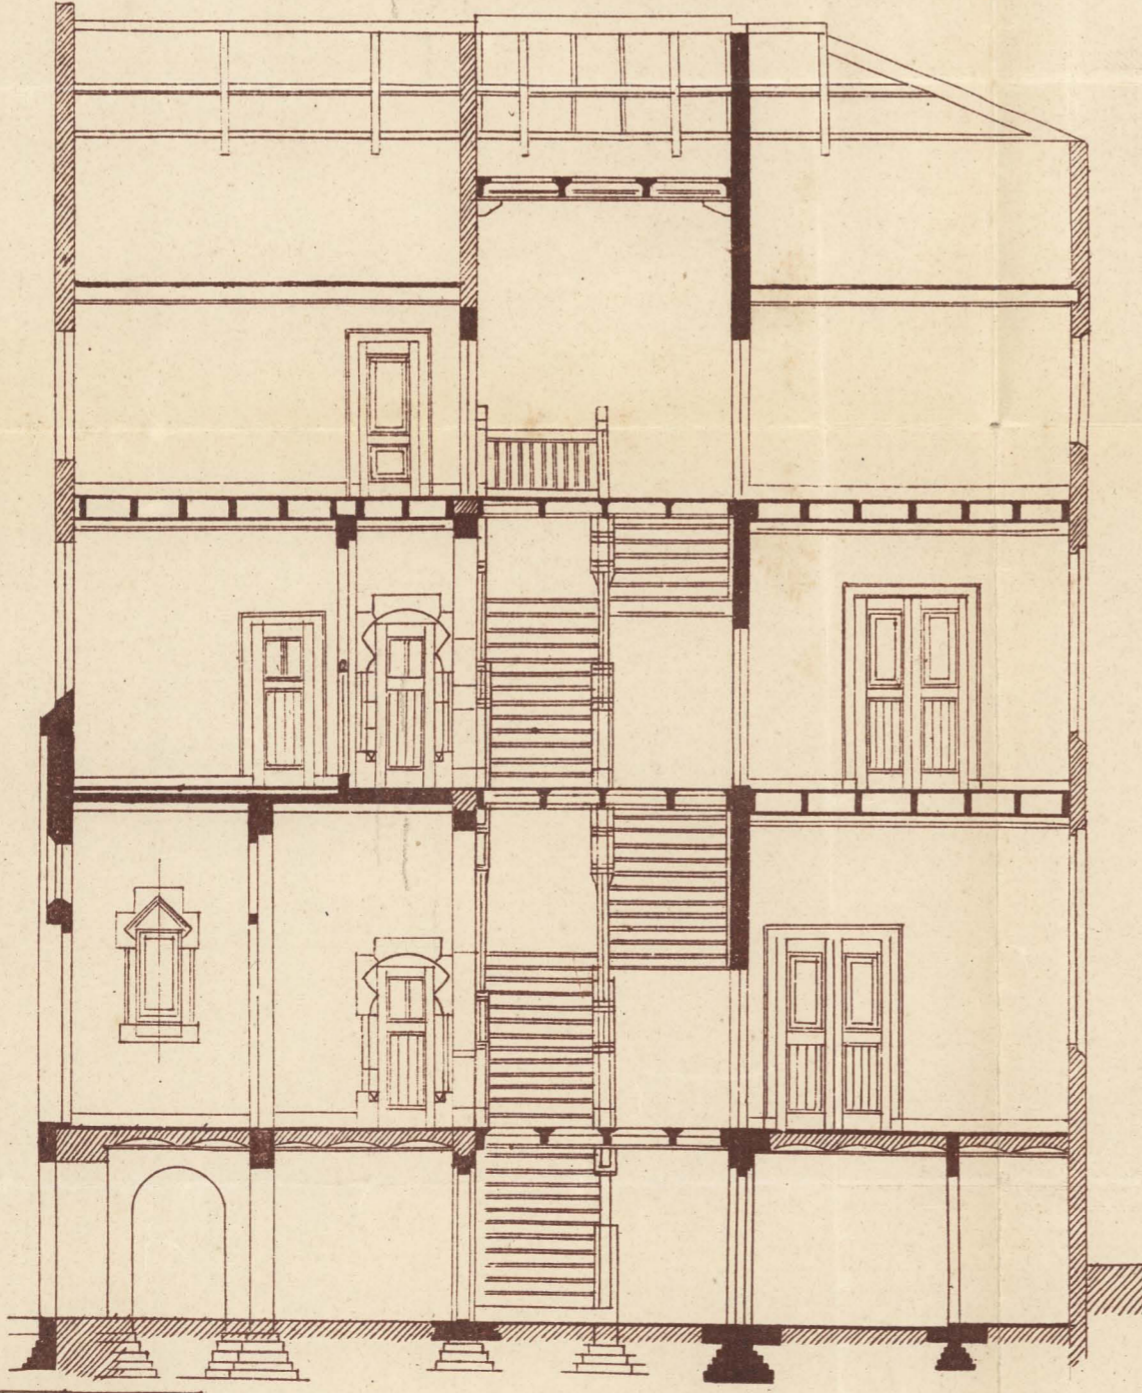


Hoofdingang

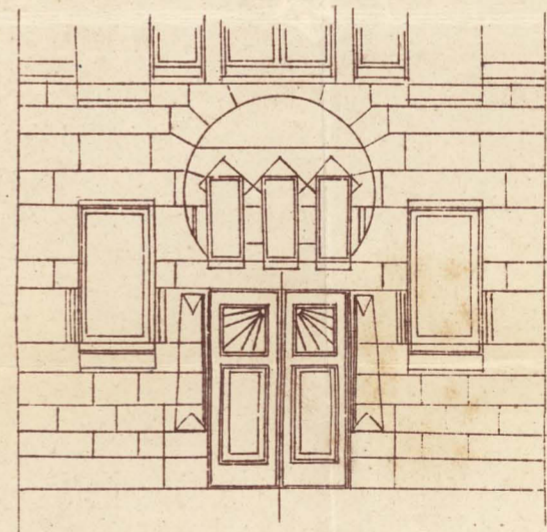

Doorsnee G H

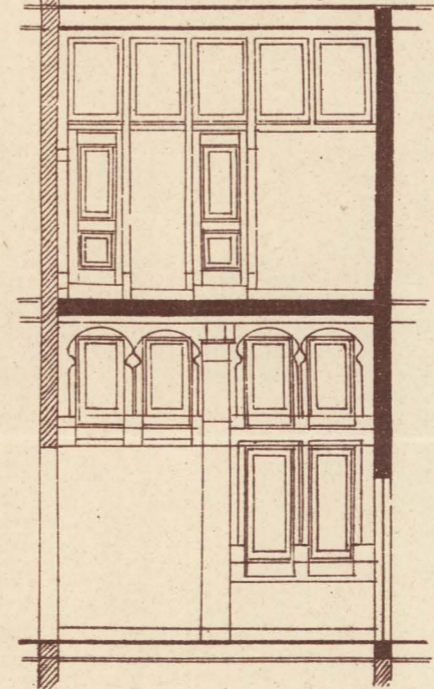

Doorsnee E F

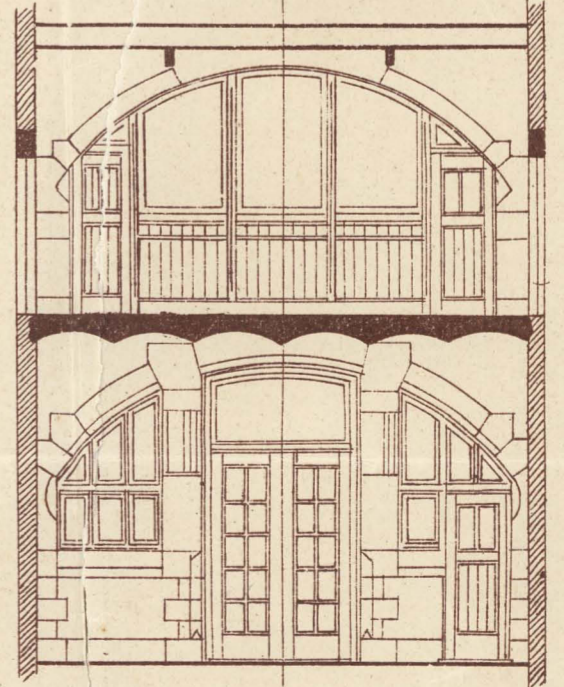

Hoofdingang ver bouwd der per-  
 selen Smeede-Dorpstraat  
 n<sup>o</sup> 60-62 en 62 te Zeist  
 de landbouwgebouw der Le-  
 zensverzekeringbank  
 Kosten van Schaal 1-a 100 m

*J. Moutaers*